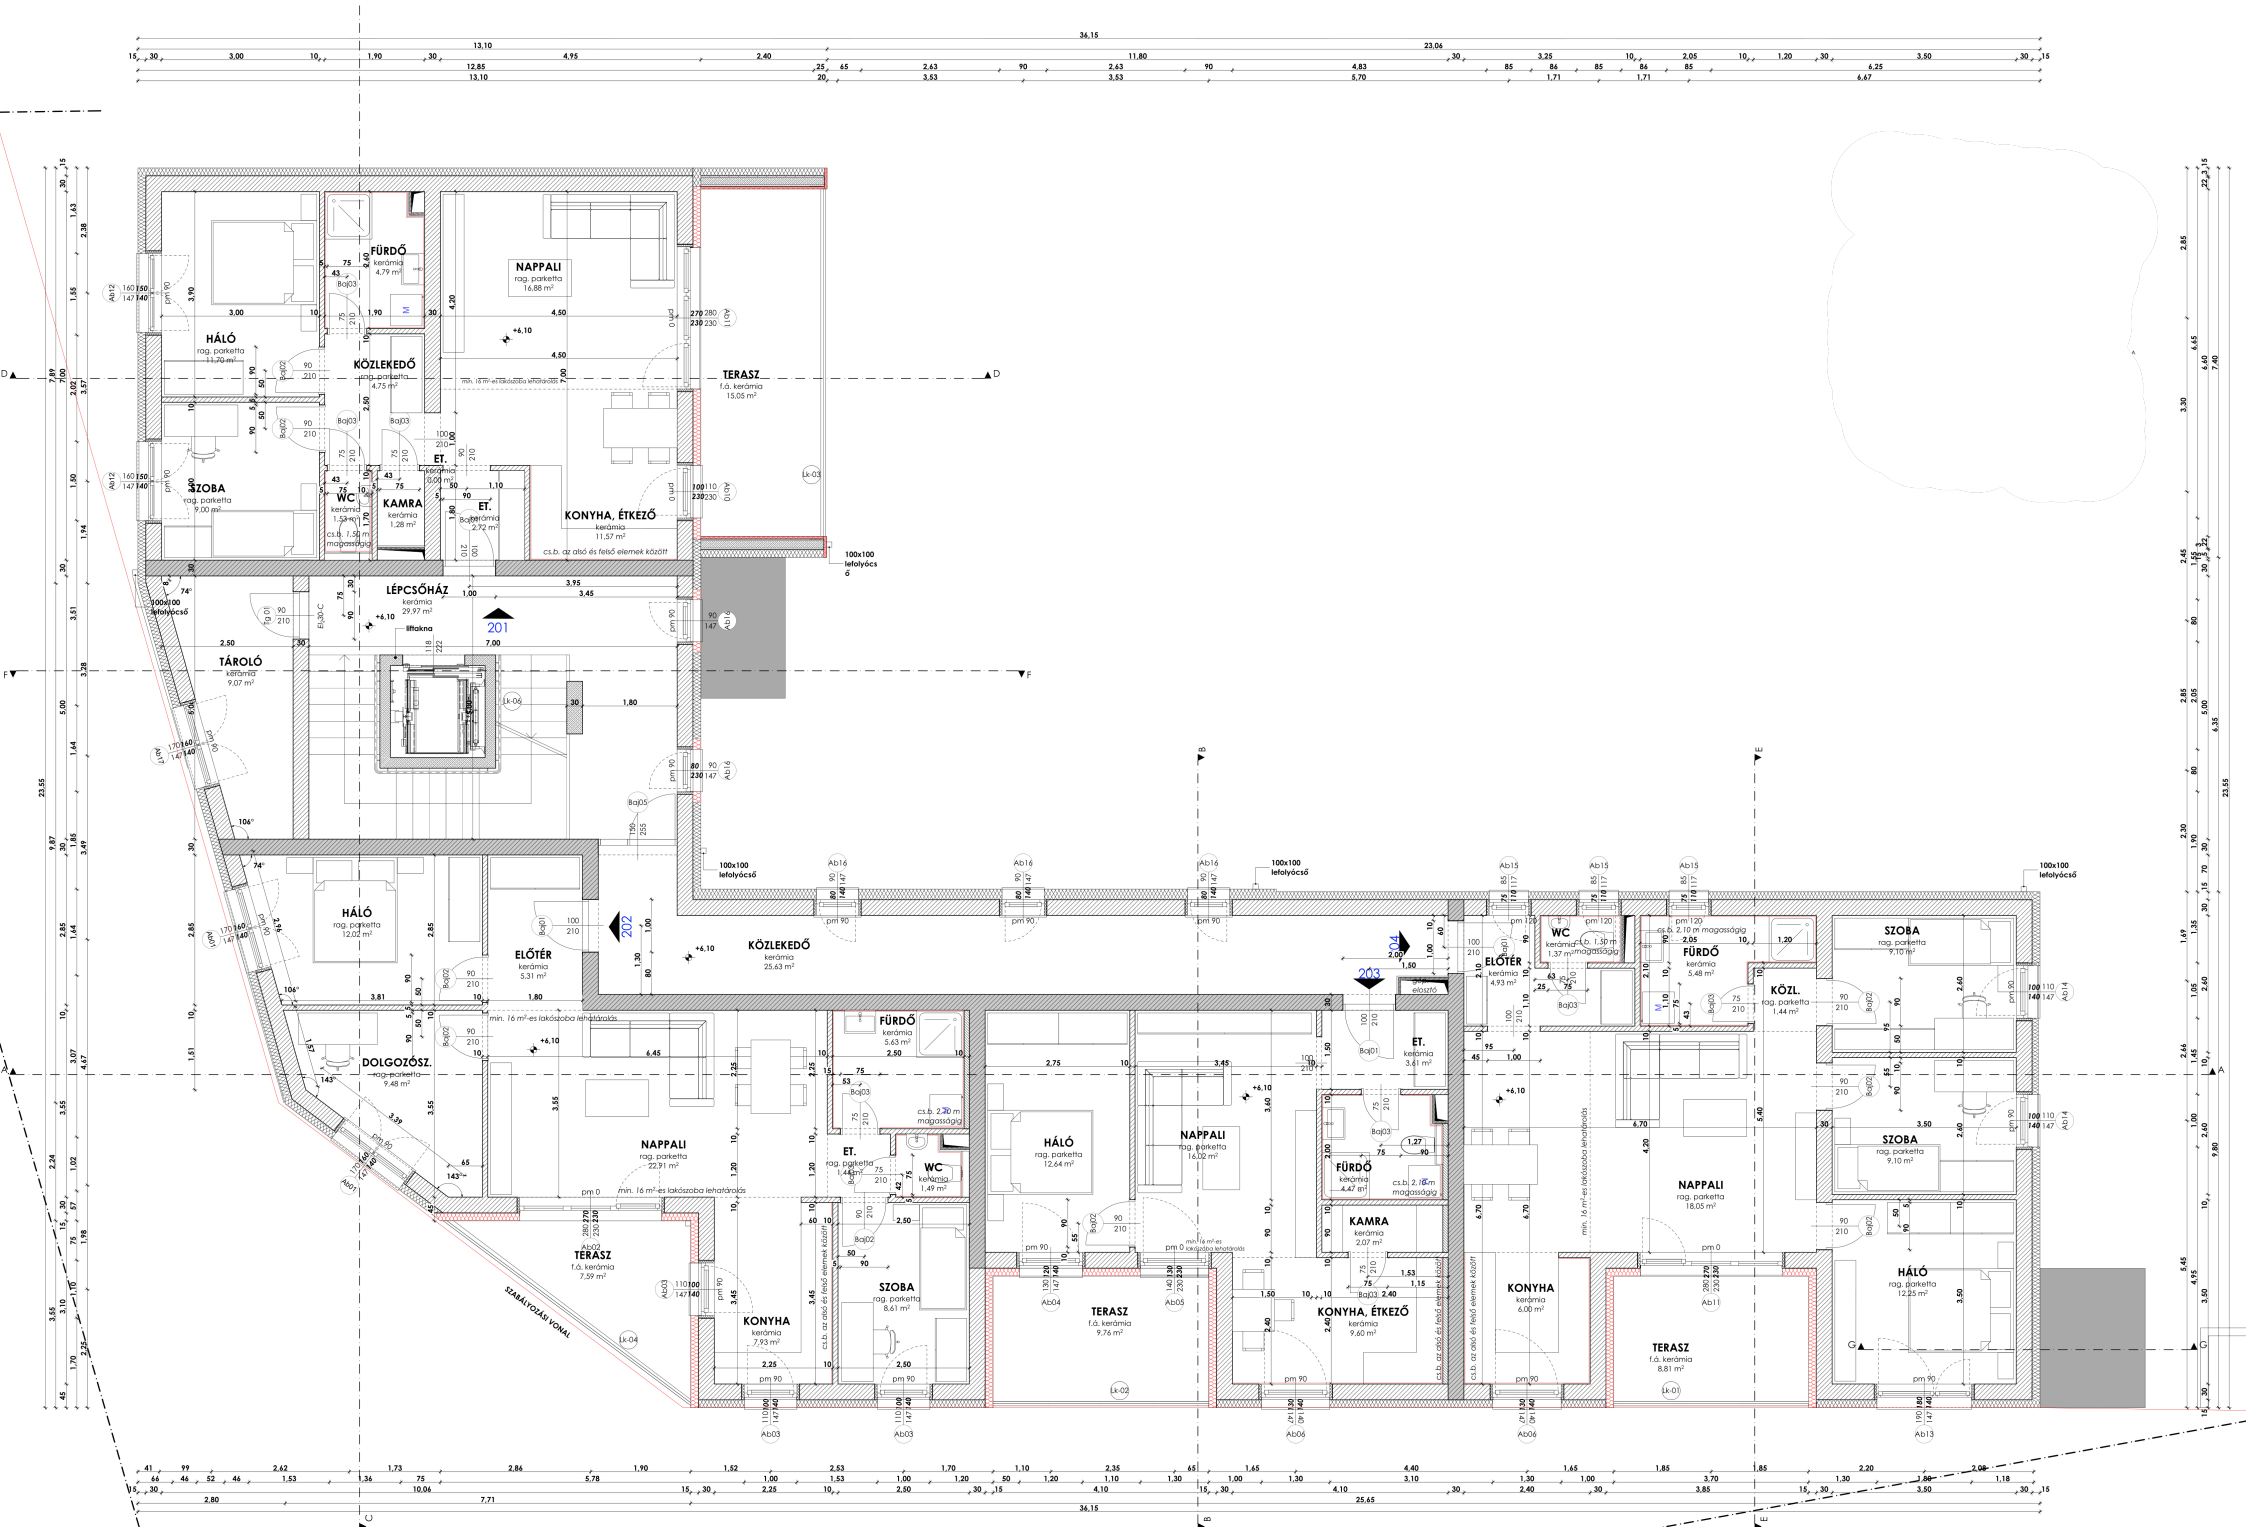
HÁLÓ
rag. parketta
11,70 m²
FÜRDŐ
kerámia
4,79 m²
NAPPALI
rag. parketta
16,88 m²
KÖZLEKEDŐ
rag. parketta
4,75 m²
TERASZ
f.á. kerámia
15,05 m²
SZOBA
rag. parketta
9,00 m²
WC
kerámia
1,54 m²
KAMRA
kerámia
1,28 m²
ET.
kerámia
2,92 m²
KONYHA, ÉTKEZŐ
kerámia
11,57 m²
LÉPCSŐHÁZ
kerámia
29,97 m²
TÁROLÓ
kerámia
9,07 m²
HÁLÓ
rag. parketta
12,02 m²
ELŐTÉR
kerámia
5,31 m²
KÖZLEKEDŐ
kerámia
25,63 m²
DOLGOZÓSZ.
rag. parketta
9,48 m²
NAPPALI
rag. parketta
22,91 m²
FÜRDŐ
kerámia
5,63 m²
ET.
rag. parketta
1,44 m²
WC
kerámia
1,49 m²
SZOBA
rag. parketta
8,61 m²
TERASZ
f.á. kerámia
7,59 m²
KONYHA
kerámia
7,93 m²
HÁLÓ
rag. parketta
12,64 m²
NAPPALI
rag. parketta
16,02 m²
TERASZ
f.á. kerámia
9,76 m²
ET.
kerámia
3,61 m²
FÜRDŐ
kerámia
4,47 m²
KAMRA
kerámia
2,07 m²
KONYHA, ÉTKEZŐ
kerámia
9,60 m²
KONYHA
kerámia
6,00 m²
ELŐTÉR
kerámia
4,93 m²
WC
kerámia
1,37 m²
FÜRDŐ
kerámia
5,48 m²
KÖZL.
rag. parketta
1,44 m²
NAPPALI
rag. parketta
18,05 m²
TERASZ
f.á. kerámia
8,81 m²
SZOBA
rag. parketta
9,10 m²
SZOBA
rag. parketta
9,10 m²
HÁLÓ
rag. parketta
12,25 m²
min. 16 m²-es lakószoba lehatárolás
100x100 lefolyócső
SZABÁLYOZÁSI VONAL
201
202
203
204