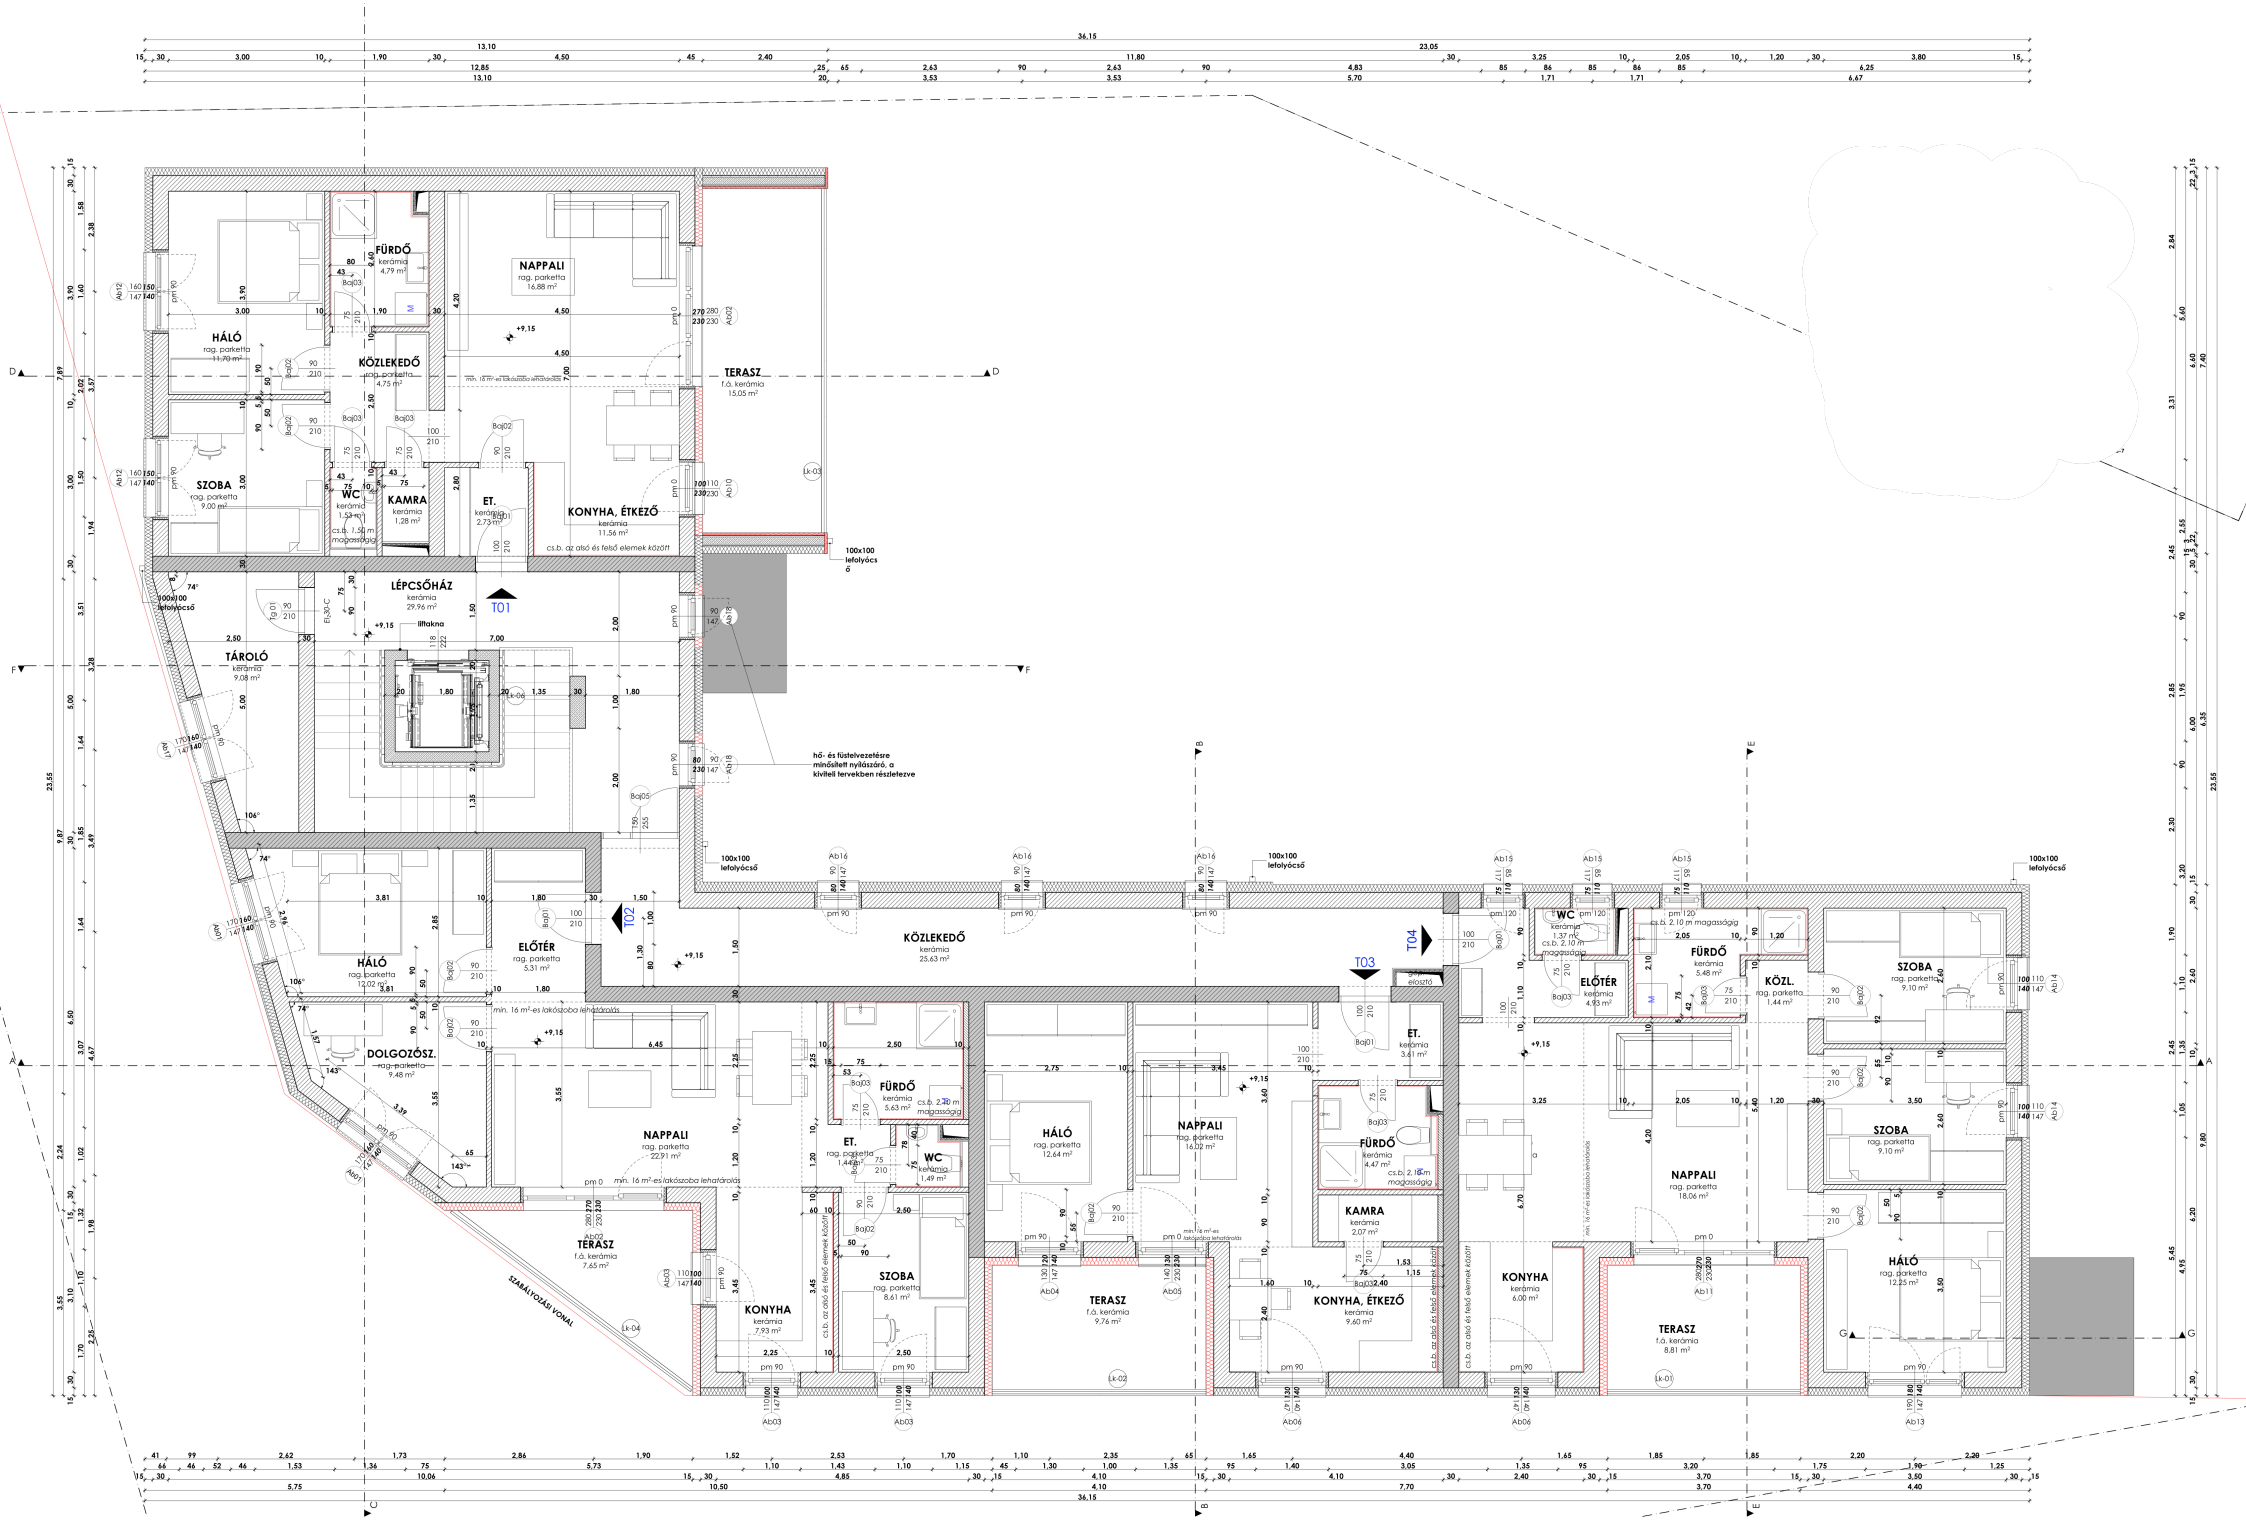
FÜRDŐ
kerámia
4.79 m²
NAPPALI
rag. parketta
16.88 m²
HÁLÓ
rag. parketta
11.70 m²
KÖZLEKEDŐ
rag. parketta
4.75 m²
TERASZ
f.á. kerámia
15.05 m²
SZOBA
rag. parketta
9.00 m²
WC
kerámia
1.53 m²
cs.b. 1.50 m magasságig
KAMRA
kerámia
1.28 m²
ET.
kerámia
2.73 m²
KONYHA, ÉTKEZŐ
kerámia
11.56 m²
cs.b. az alsó és felső elemek között
100x100 lefolyócs ő
LÉPCSŐHÁZ
kerámia
29.96 m²
T01
liftakna
TÁROLÓ
kerámia
9.08 m²
hő- és füstelvezetésre minősített nyílászáró, a kivitelt tervekben részletezve
100x100 lefolyócső
HÁLÓ
rag. parketta
12.02 m²
ELŐTÉR
rag. parketta
5.31 m²
T02
KÖZLEKEDŐ
kerámia
25.63 m²
min. 16 m²-es lakószoba lehatárolás
DOLGOZÓSZ.
rag. parketta
9.48 m²
NAPPALI
rag. parketta
22.91 m²
FÜRDŐ
kerámia
5.63 m²
cs.b. 2.10 m magasságig
ET.
rag. parketta
1.44 m²
WC
kerámia
1.49 m²
HÁLÓ
rag. parketta
12.64 m²
NAPPALI
rag. parketta
16.02 m²
T03
elosztó
ET.
kerámia
3.61 m²
FÜRDŐ
kerámia
4.47 m²
cs.b. 2.10 m magasságig
KAMRA
kerámia
2.07 m²
KONYHA, ÉTKEZŐ
kerámia
9.60 m²
T04
WC
kerámia
1.37 m²
cs.b. 2.10 m magasságig
ELŐTÉR
kerámia
4.93 m²
FÜRDŐ
kerámia
5.48 m²
cs.b. 2.10 m magasságig
KÖZL.
rag. parketta
1.44 m²
SZOBA
rag. parketta
9.10 m²
NAPPALI
rag. parketta
18.06 m²
SZOBA
rag. parketta
9.10 m²
HÁLÓ
rag. parketta
12.25 m²
TERASZ
f.á. kerámia
7.65 m²
KONYHA
kerámia
7.93 m²
SZOBA
rag. parketta
8.61 m²
TERASZ
f.á. kerámia
9.76 m²
KONYHA
kerámia
6.00 m²
TERASZ
f.á. kerámia
8.81 m²
SZABÁLYOZÁSI VONAL
min. 16 m²-es lakószoba lehatárolás
cs.b. az alsó és felső elemek között
Lk-01
Lk-02
Lk-03
Lk-04
Lk-06
Ab01
Ab02
Ab03
Ab04
Ab05
Ab06
Ab07
Ab10
Ab11
Ab12
Ab13
Ab14
Ab15
Ab16
Ab17
Ab18
Baj01
Baj02
Baj03
Baj05
Tg 01
El.30-C
36.15
23.55
23.05
13.10
12.85
6.25
6.67
5.70
5.75
10.06
10.50
4.85
4.10
7.70
3.70
4.40