
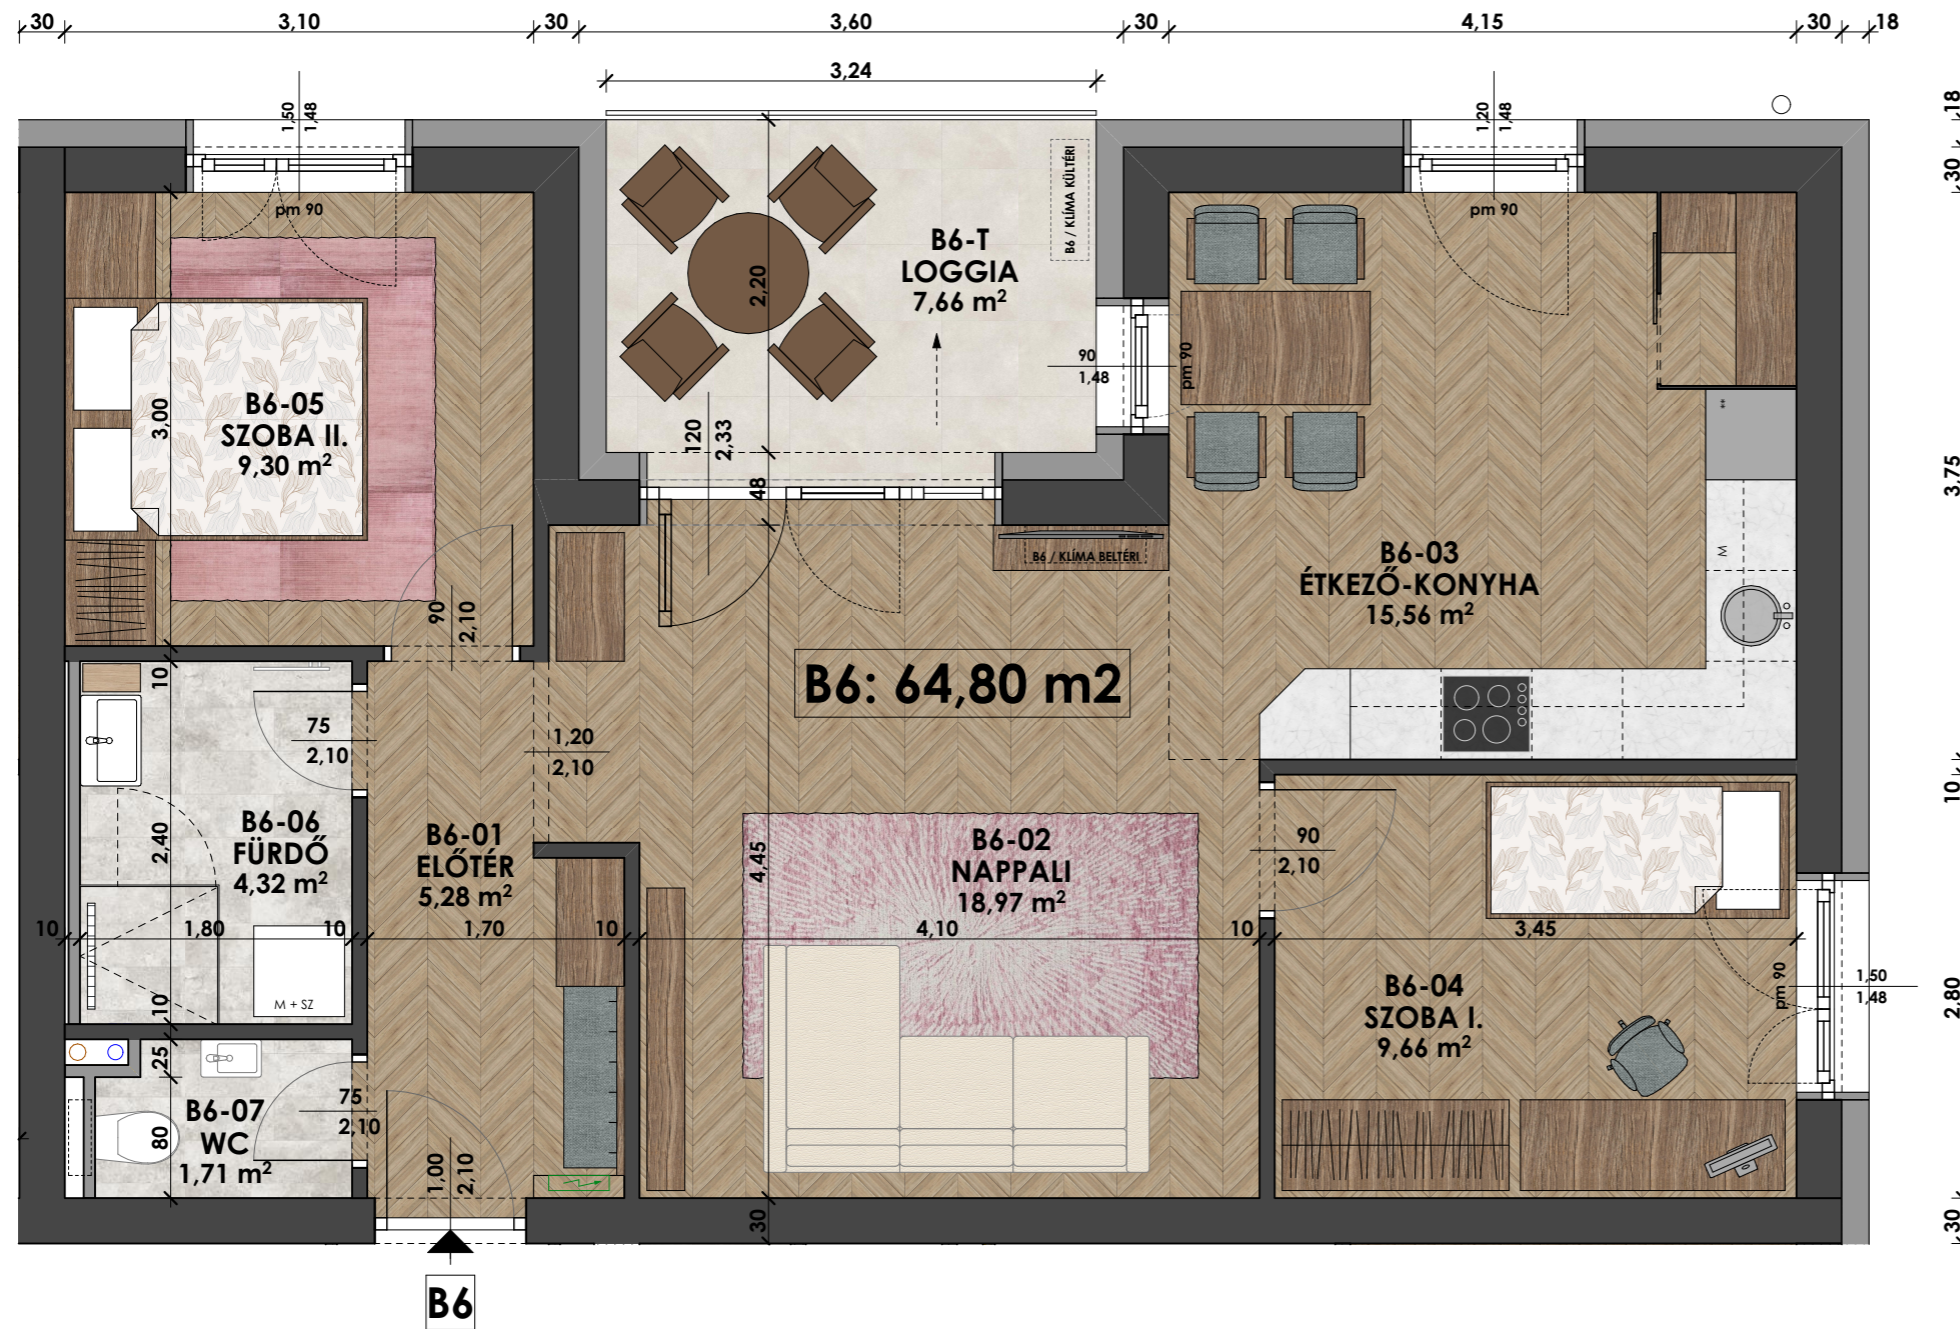


KÖRMEND - BÁSTYA LAKÓPARK, "B" ÉPÜLET

I. emelet, B6 lakás

M=1:50

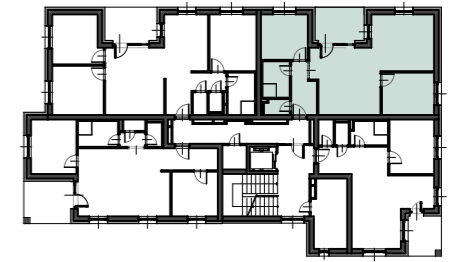

HELYISÉGEK:

B6-01 Előtér	5,28 m <sup>2</sup>
B6-02 Nappali	18,97 m <sup>2</sup>
B6-03 Konyha-étkező	15,56 m <sup>2</sup>
B6-04 Szoba I.	9,66 m <sup>2</sup>
B6-05 Szoba II.	9,30 m <sup>2</sup>
B6-06 Fürdő	4,32 m <sup>2</sup>
B6-07 Wc	1,71 m <sup>2</sup>
<b>ÖSSZESEN:</b>	<b>64,80 m<sup>2</sup></b>
B6-T Loggia	7,66 m <sup>2</sup>