
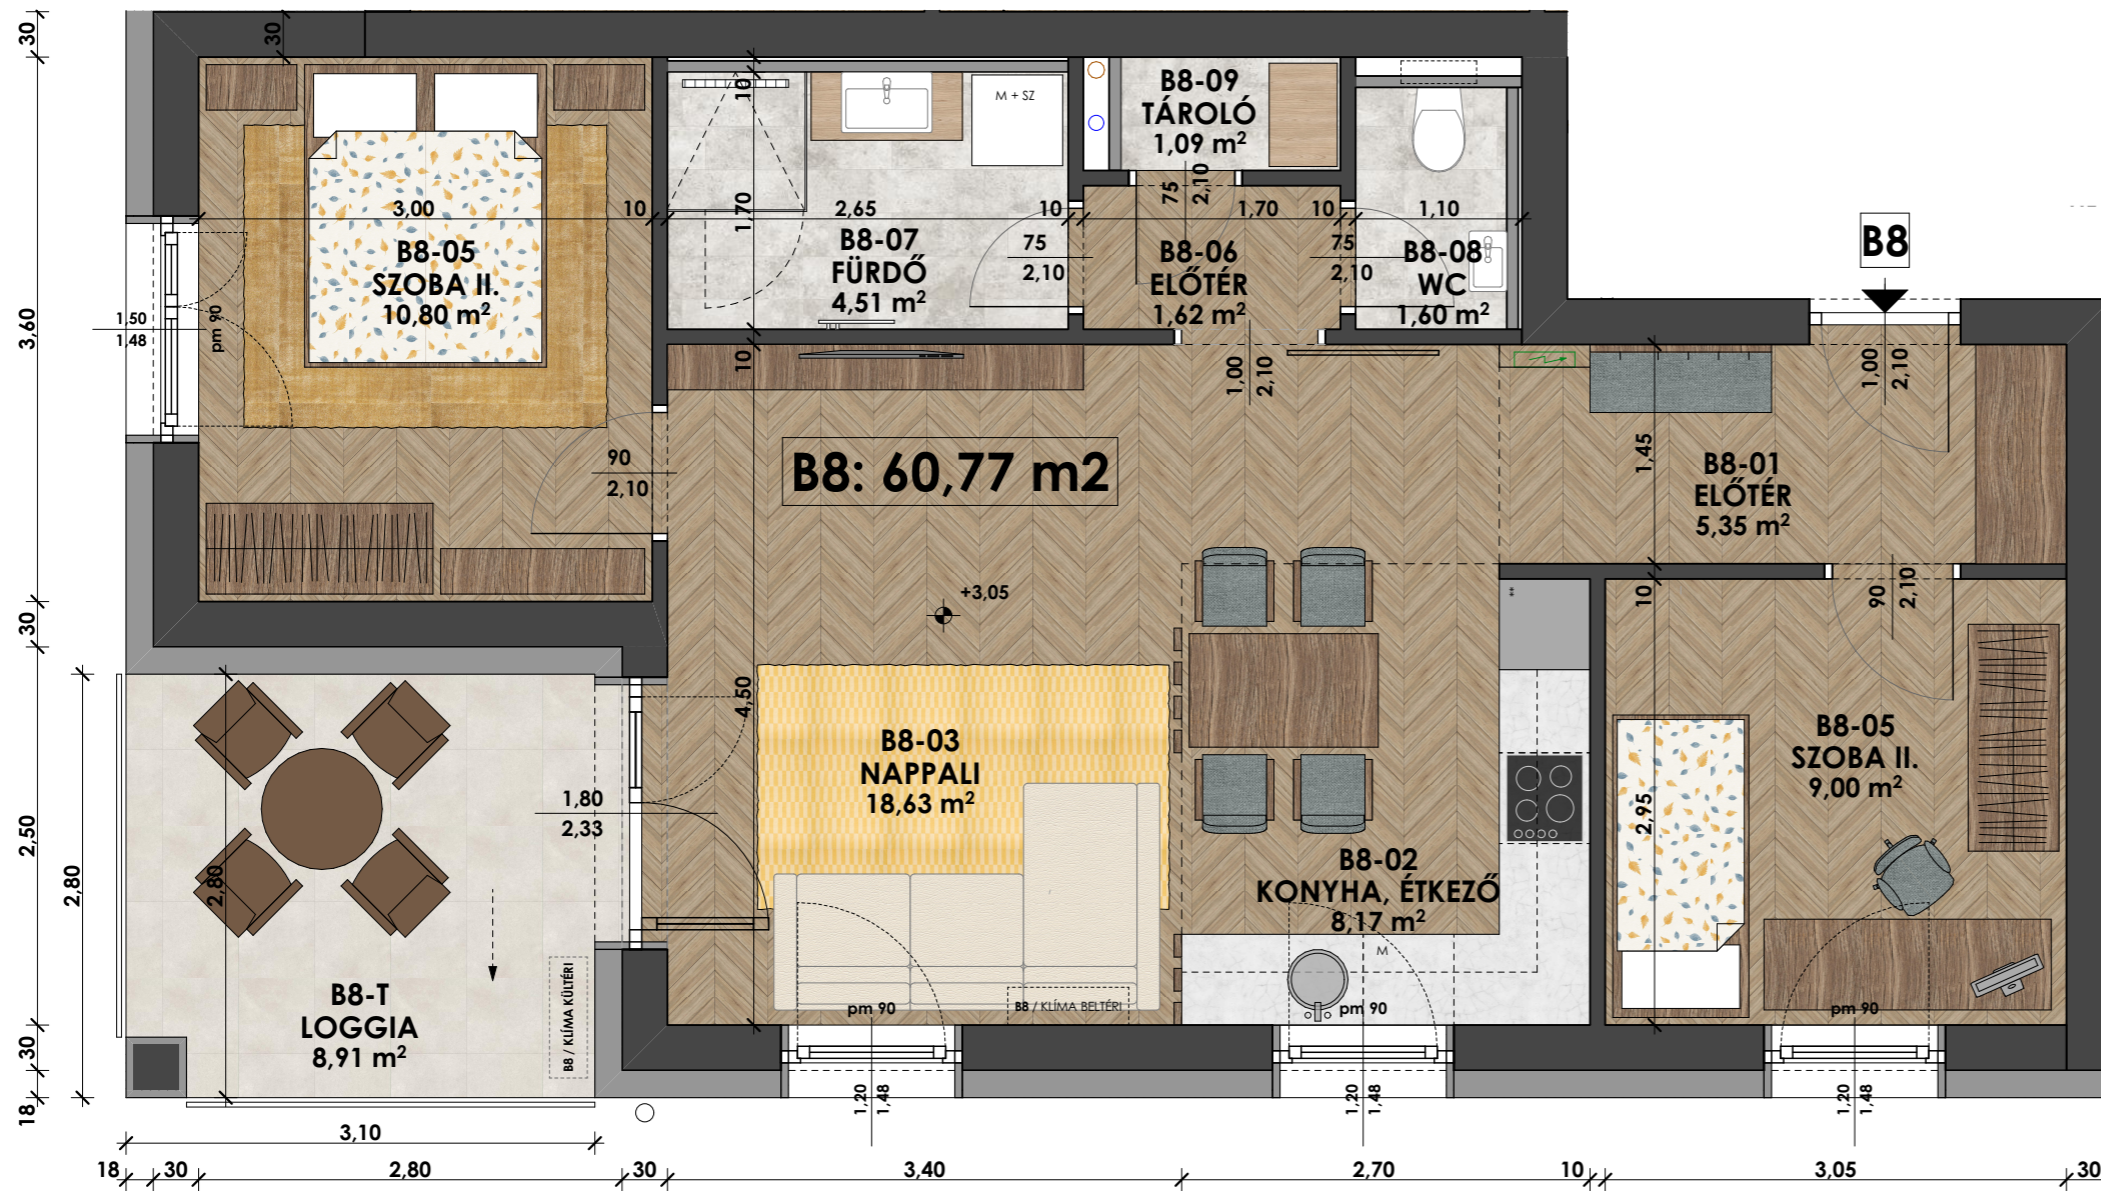


KÖRMEND - BÁSTYA LAKÓPARK, "B" ÉPÜLET

I. emelet, B8 lakás

M=1:50

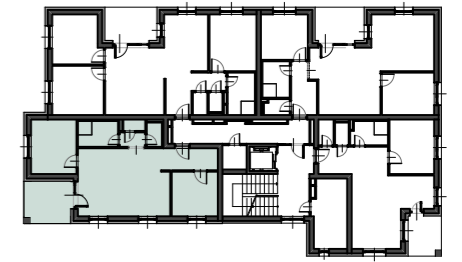

HELYISÉGEK:

B8-01 Előtér	5,35 m <sup>2</sup>
B8-02 Konyha-étkező	8,17 m <sup>2</sup>
B8-03 Nappali	18,63 m <sup>2</sup>
B8-04 Szoba I.	10,80 m <sup>2</sup>
B8-05 Szoba II.	9,00 m <sup>2</sup>
B8-06 Előtér	1,62 m <sup>2</sup>
B8-07 Fürdő	4,51 m <sup>2</sup>
B8-08 Wc	1,60 m <sup>2</sup>
B8-09 Tároló	1,09 m <sup>2</sup>

**ÖSSZESEN: 60,77 m<sup>2</sup>**

B8-T Loggia 8,91 m<sup>2</sup>